


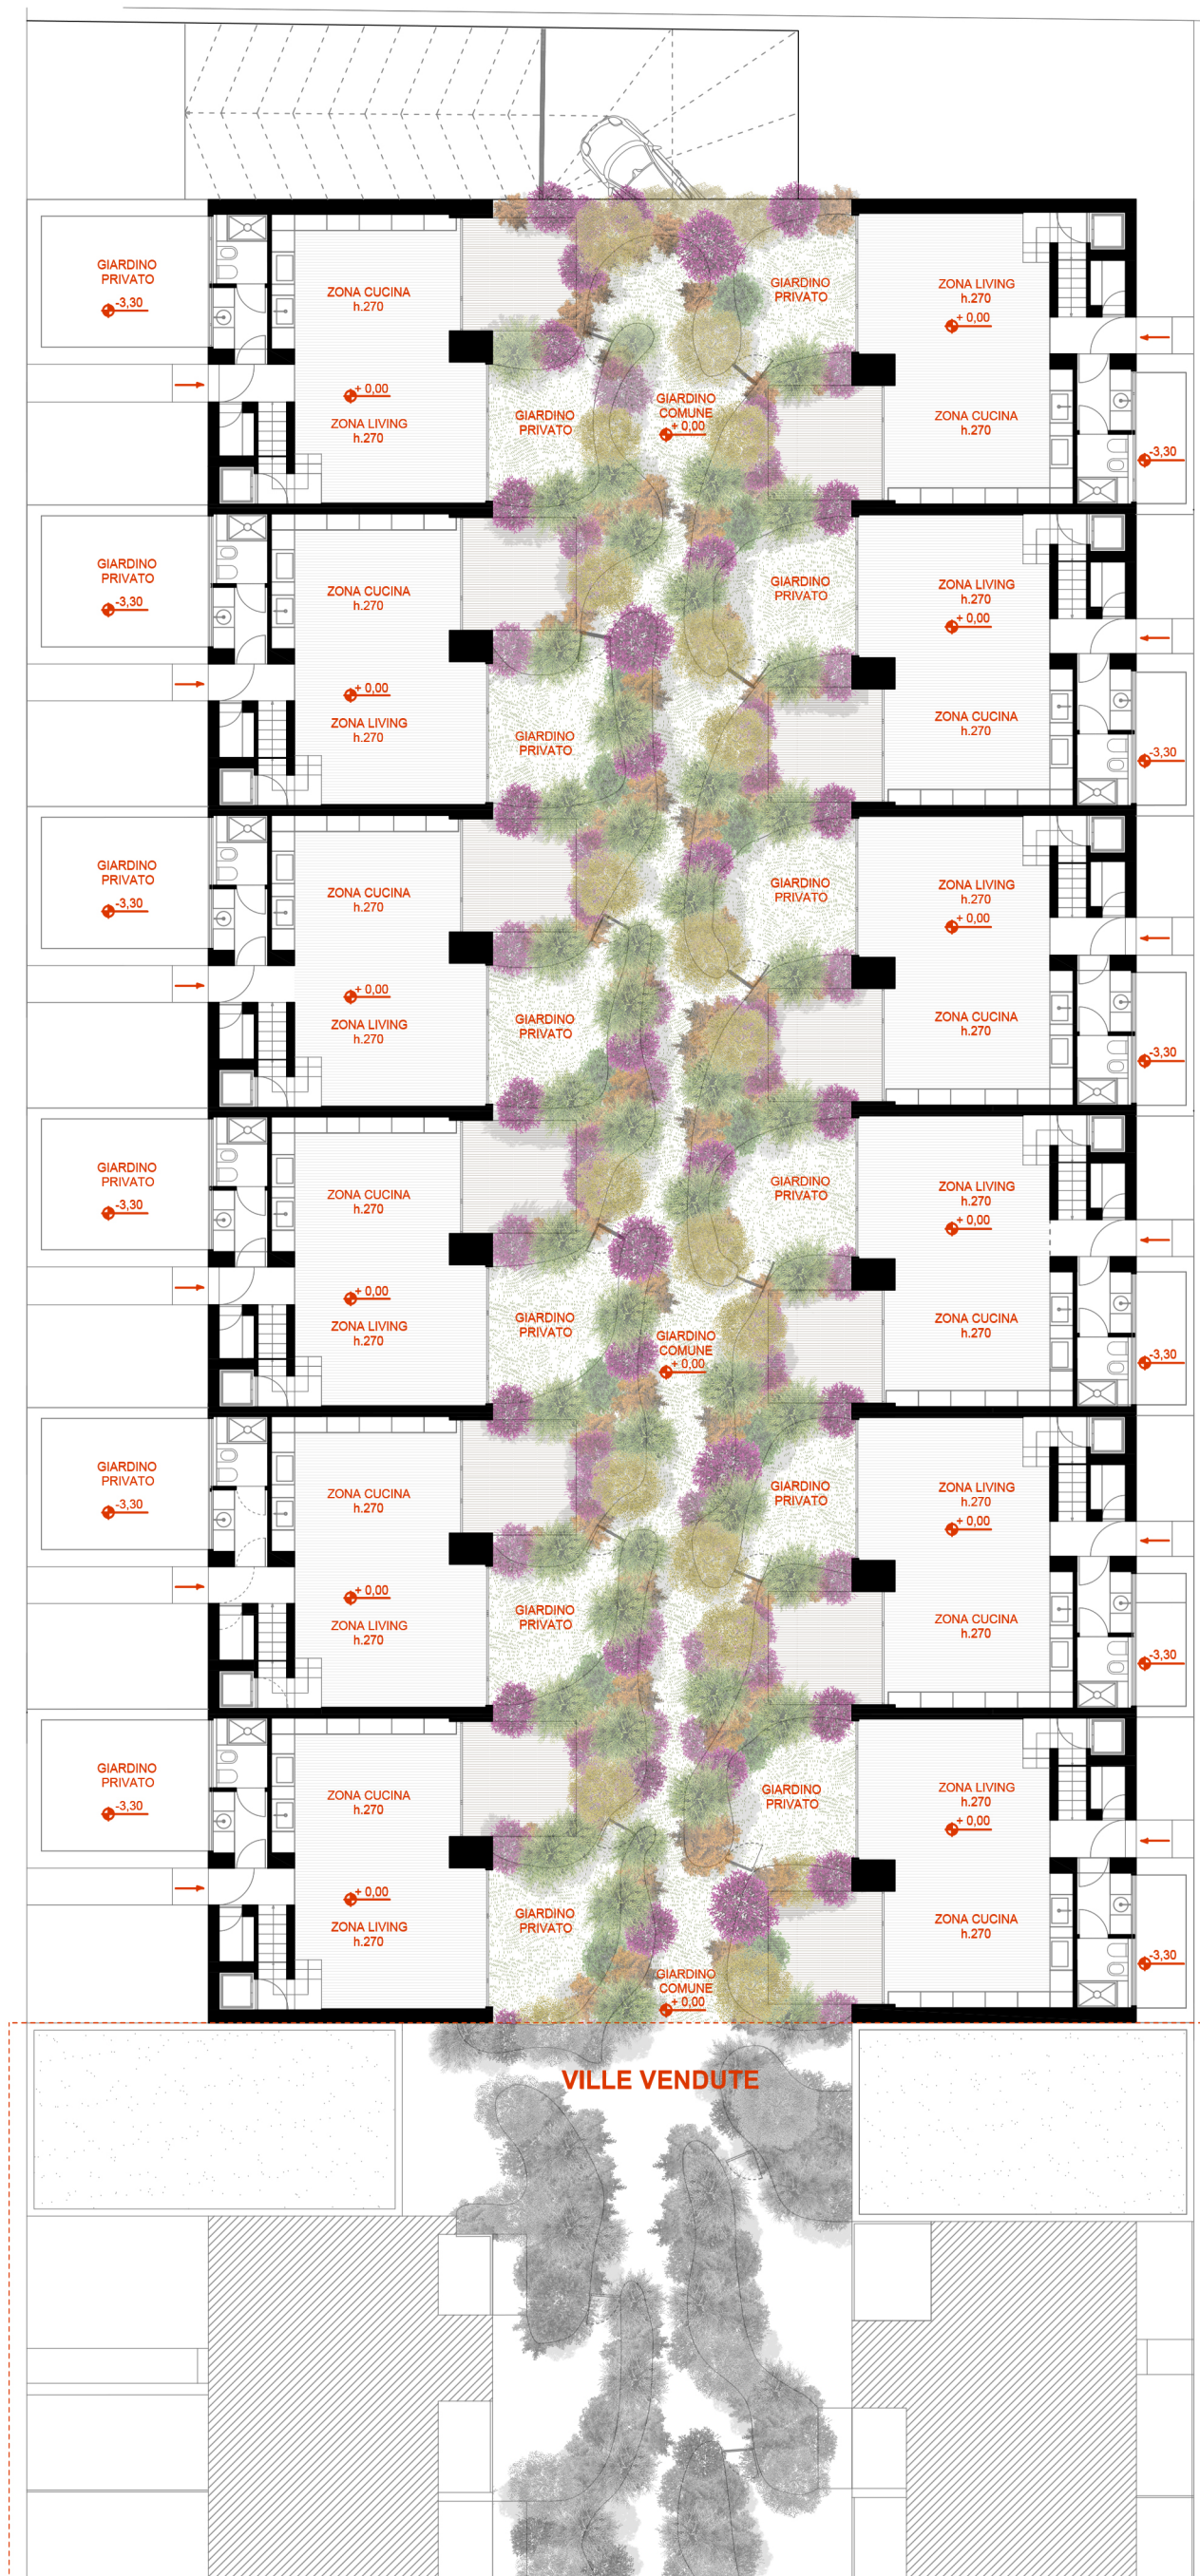

VIA TRASIMENO 84_IMPIANTO GENERALE

GINO GUARNIERI  architects

Via Alberto da Giussano, 11
20145, Milano
Tel. 0248100224
info@ginoguarnieriarchitects.com
www.studioamilano.it




ASSONOMETRIA DEL PROGETTO




RENDER GIARDINO INTERNO

GINO GUARNIERI  architects

Via Alberto da Giussano, 11
20145, Milano
Tel. 0248100224
info@ginoguarnieriarchitects.com
www.studioamilano.it

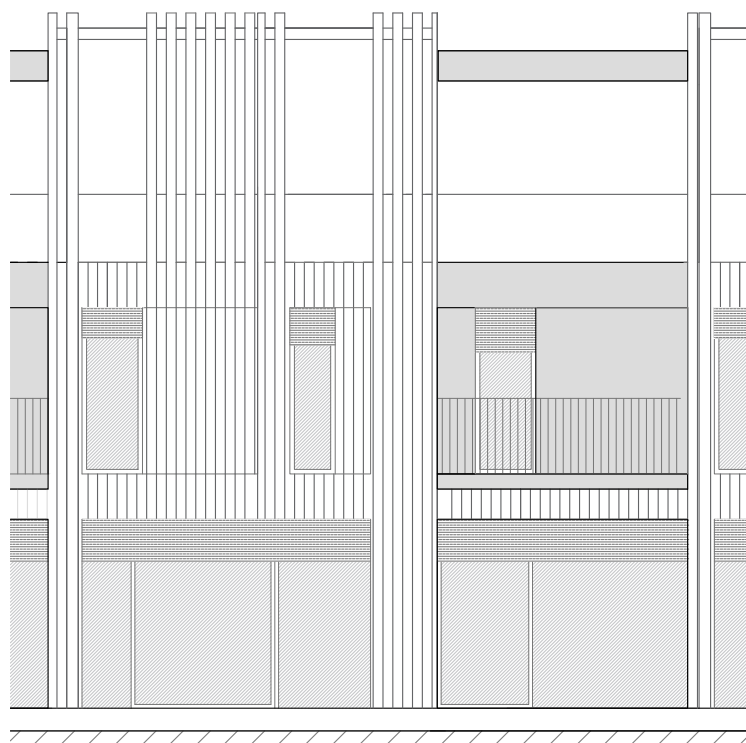

PROSPETTO INTERNO
1:100

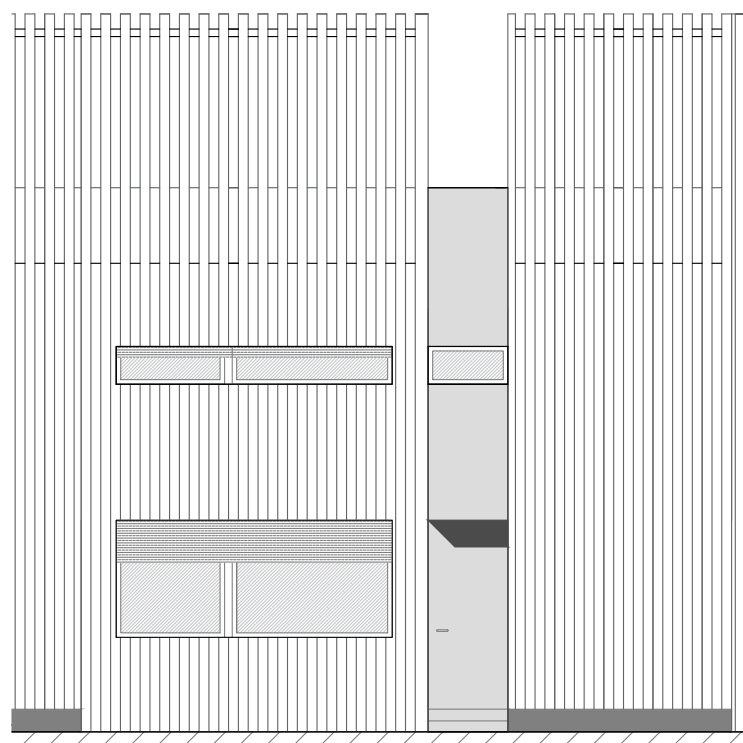


PROSPETTO ESTERNO
1:100




RENDER GIARDINO INTERNO

GINO GUARNIERI  architects


Via Alberto da Giussano, 11
20145, Milano
Tel. 0248100224
info@ginoguarnieriarchitects.com
www.studioamilano.it

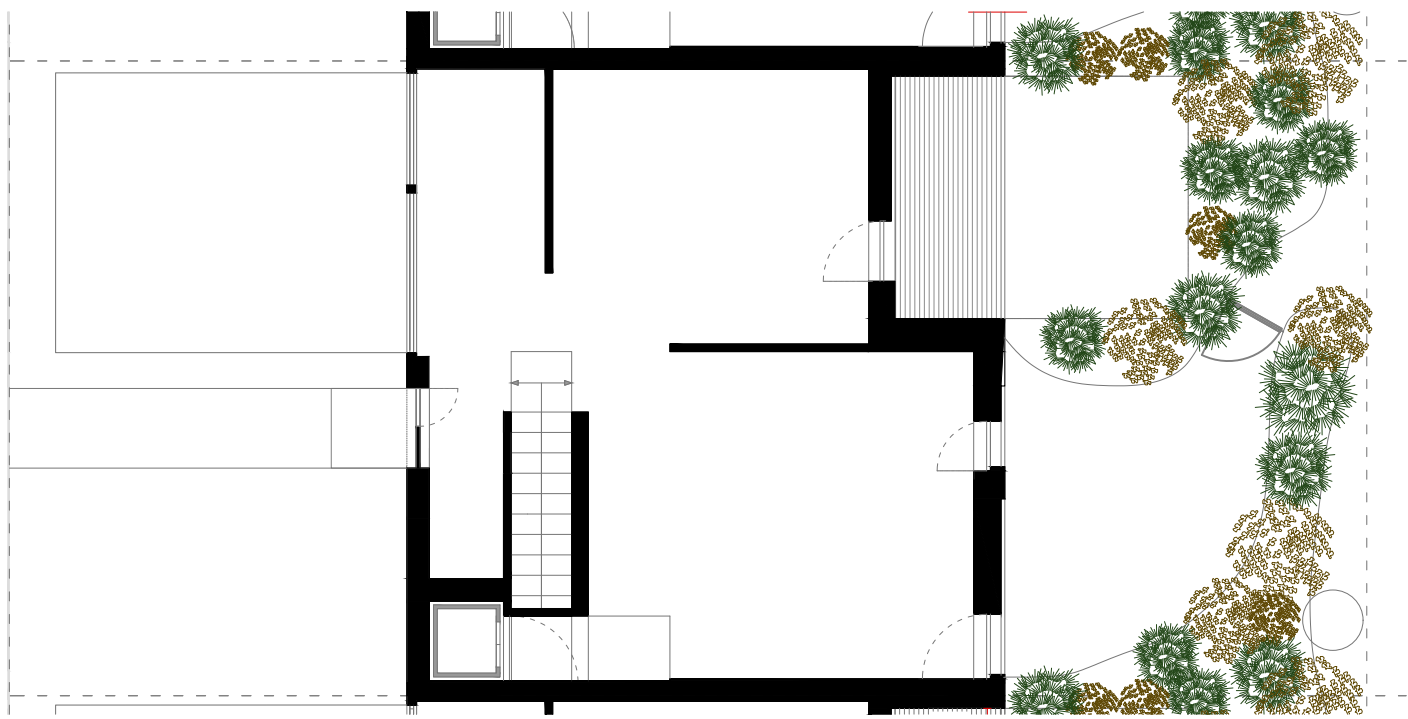

PIANO PRIMO
1:100

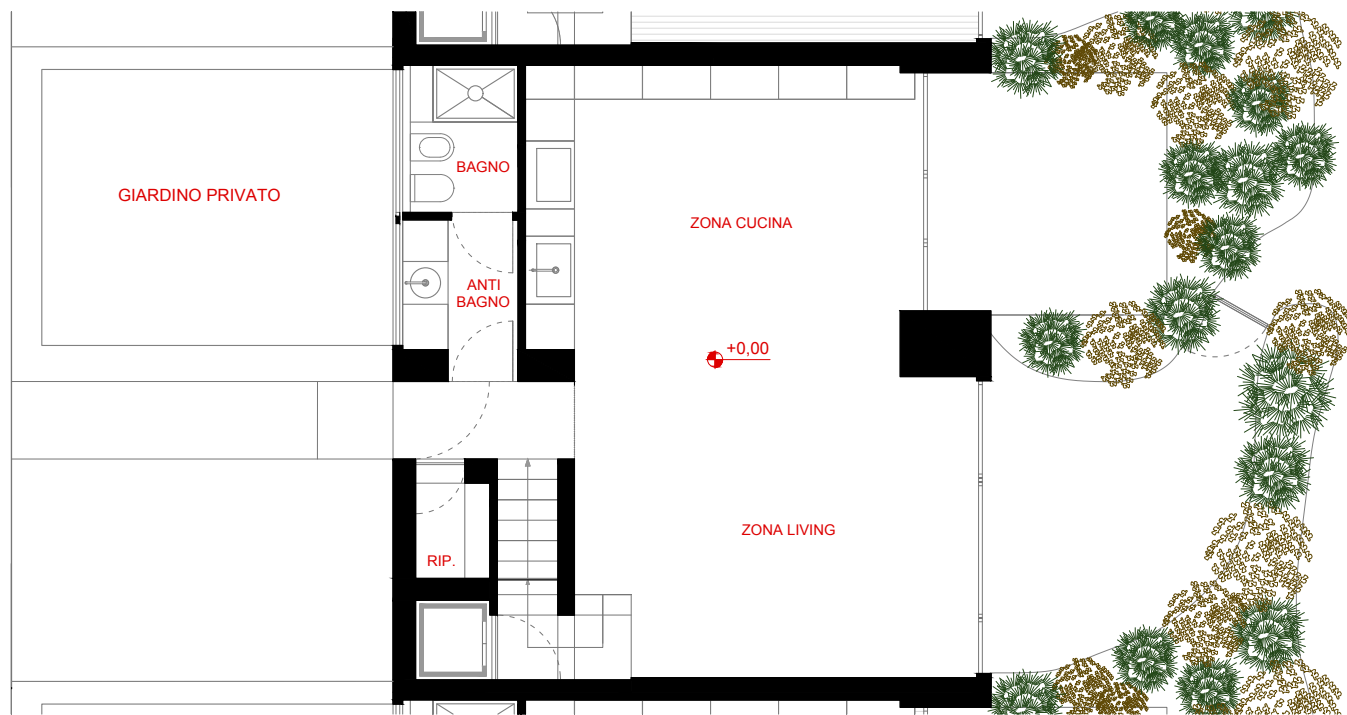

PIANO TERRA
1:100

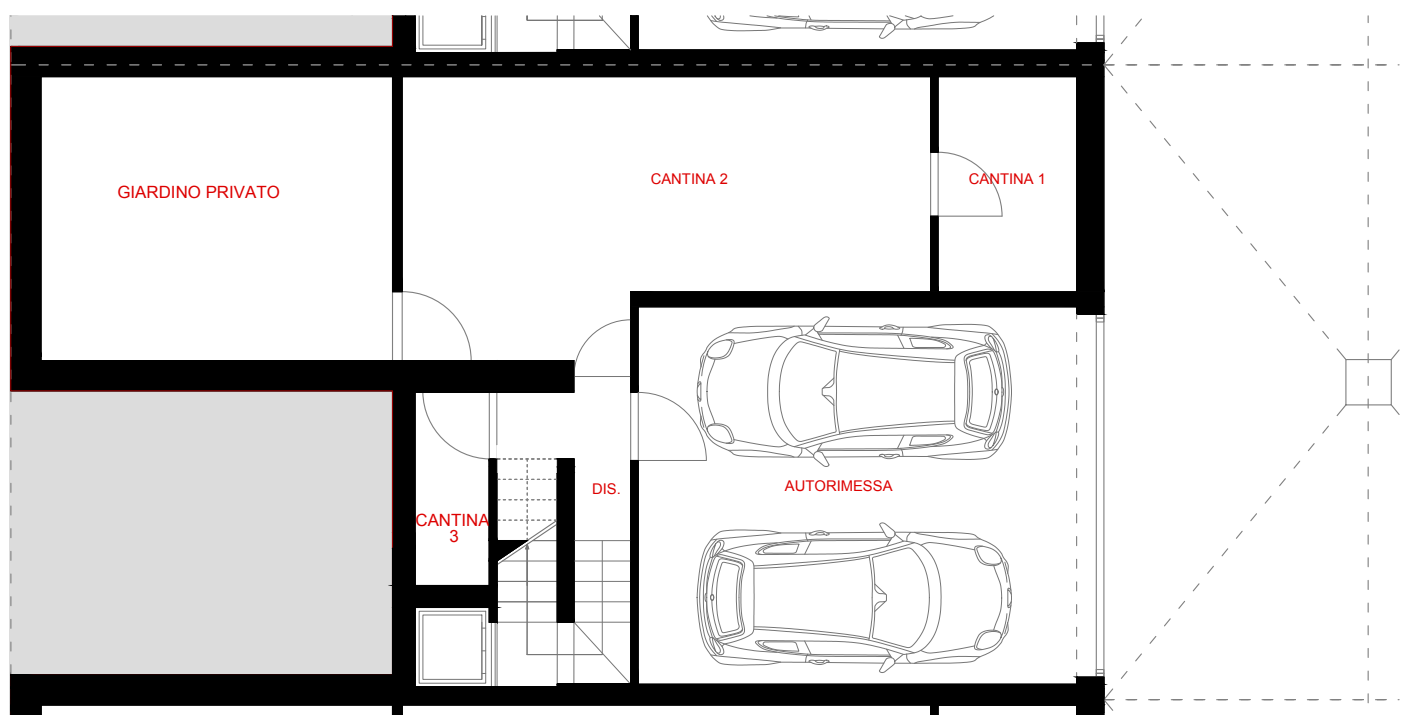


PIANO INTERRATO
1:100


VIA TRASIMENO 84_ (stato di progetto)

GINO GUARNIERI  architects


Via Alberto da Giussano, 11
20145, Milano
Tel. 0248100224
info@ginoguarnieriarchitects.com
www.studioamilano.it

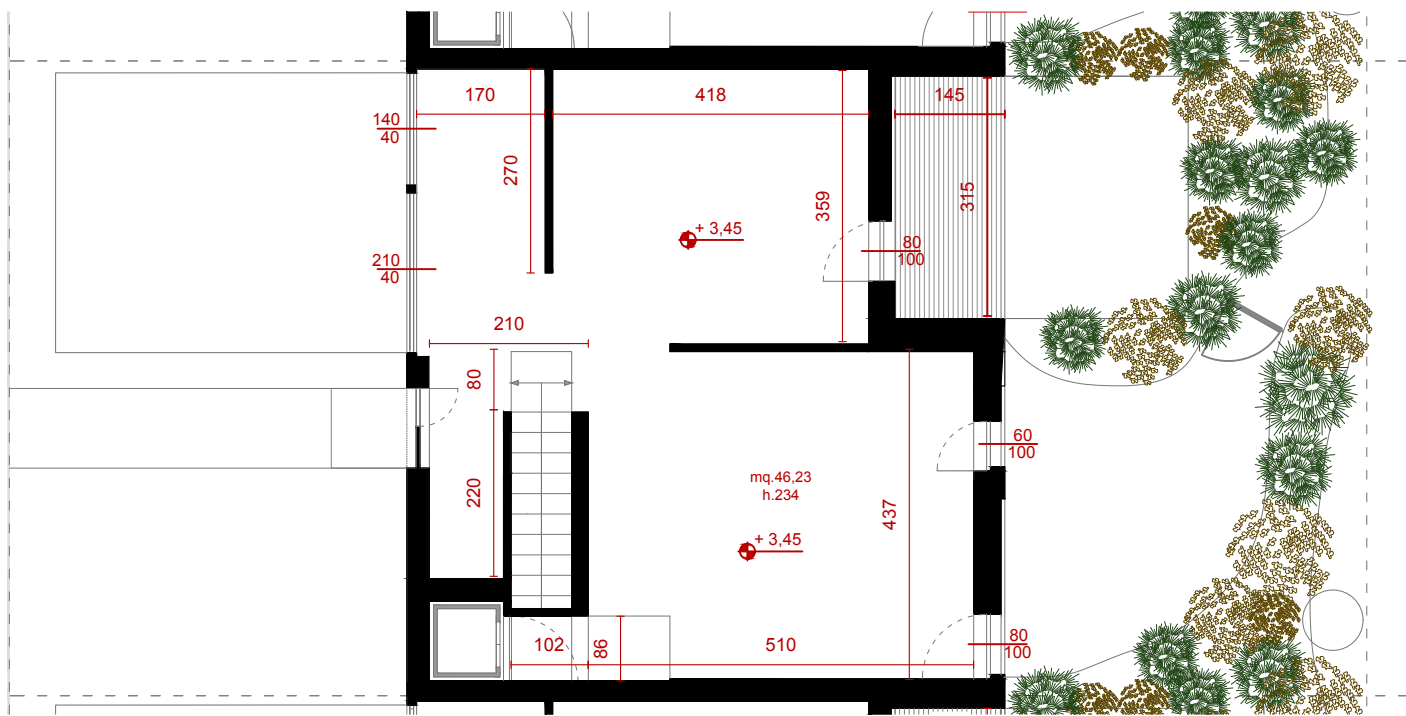

PIANO PRIMO
1:100

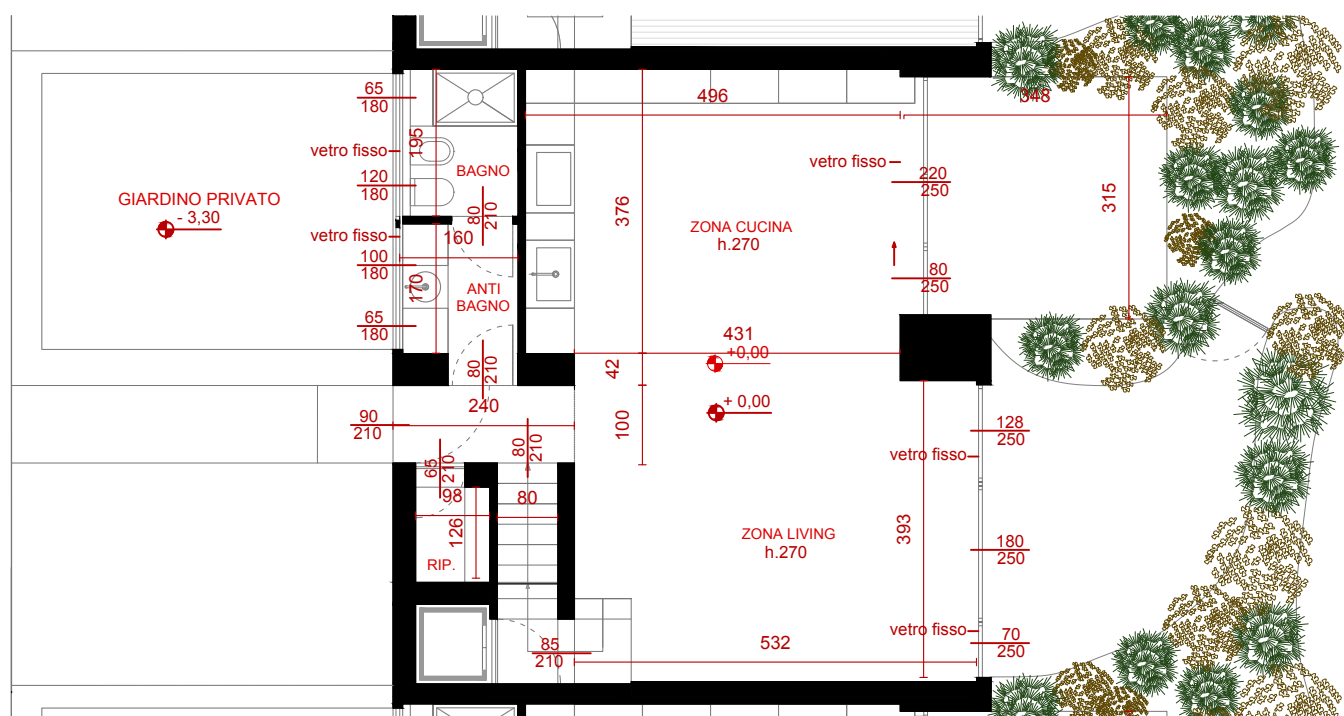

PIANO TERRA
1:100

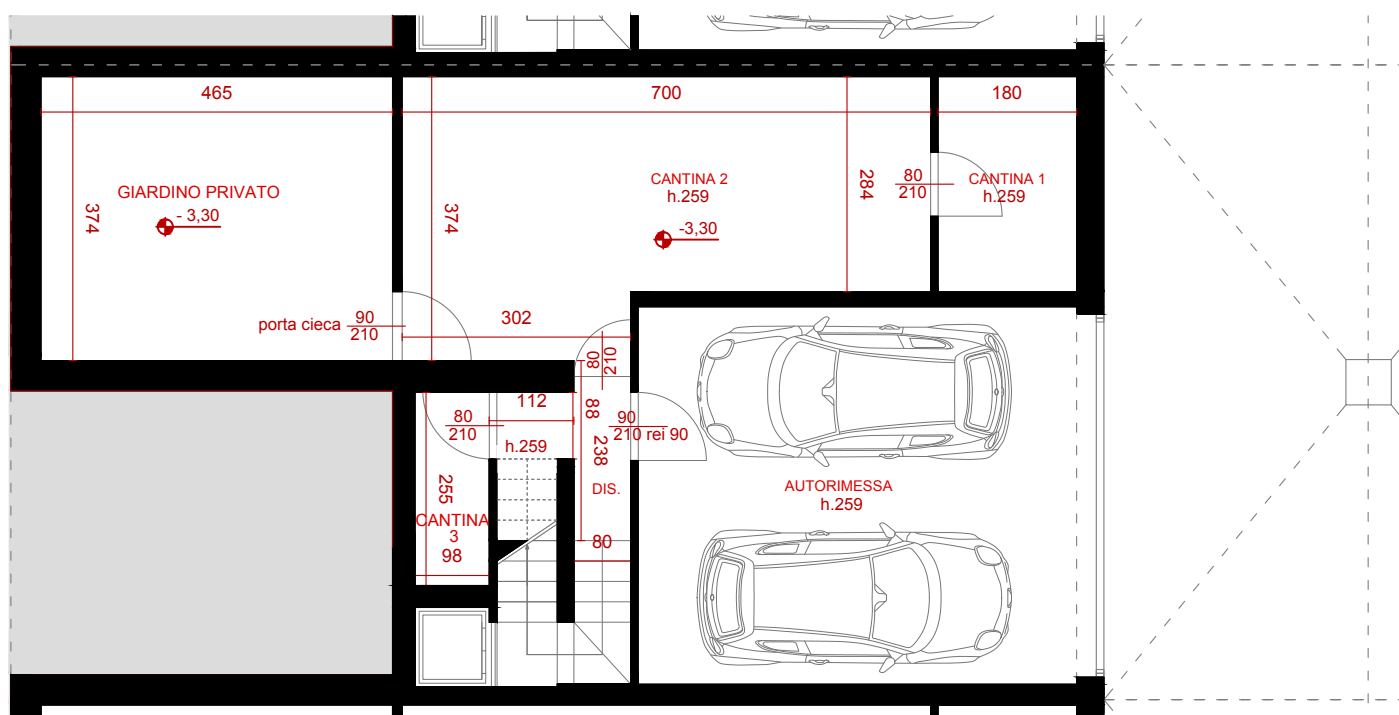

PIANO INTERRATO
1:100

VIA TRASIMENO 84_ (stato di progetto)


GINO GUARNIERI  architects

Via Alberto da Giussano, 11
20145, Milano


Tel. 0248100224

info@ginoguarnieriarchitects.com


www.studioamilano.it

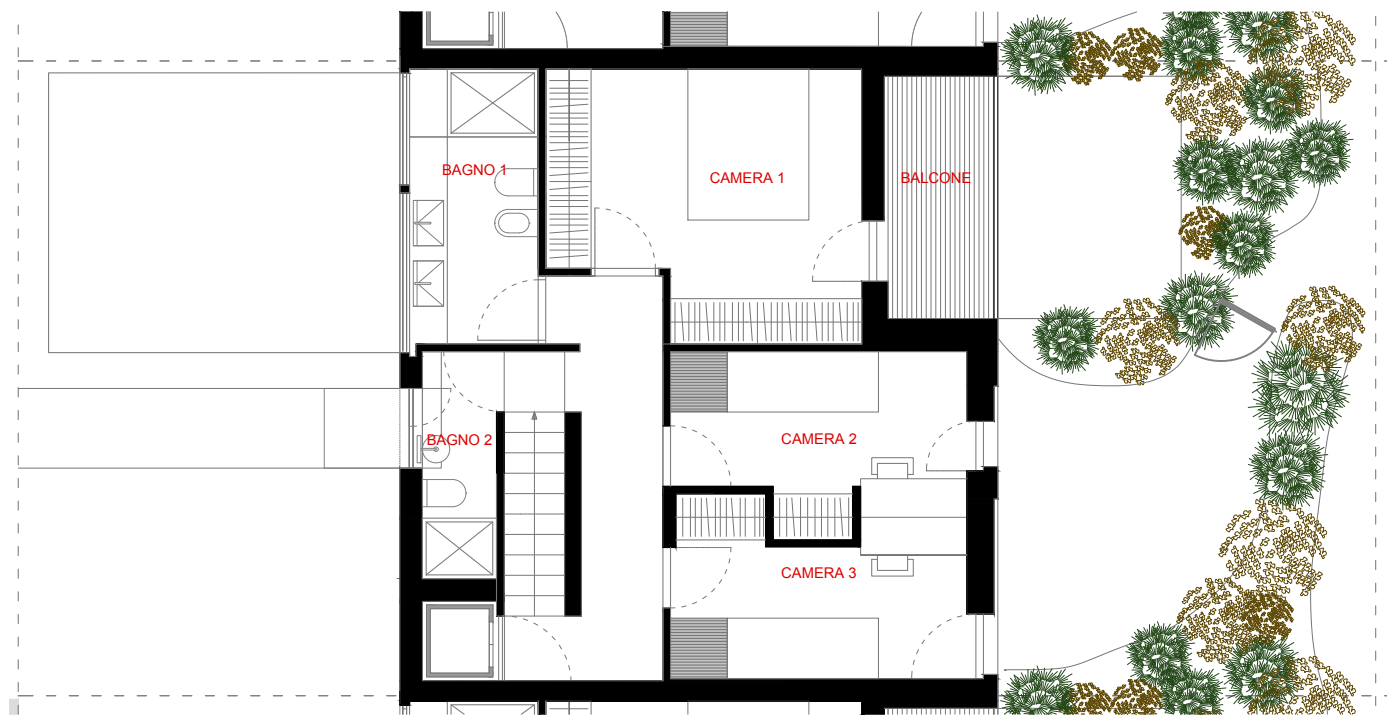

PIANO PRIMO
1:100

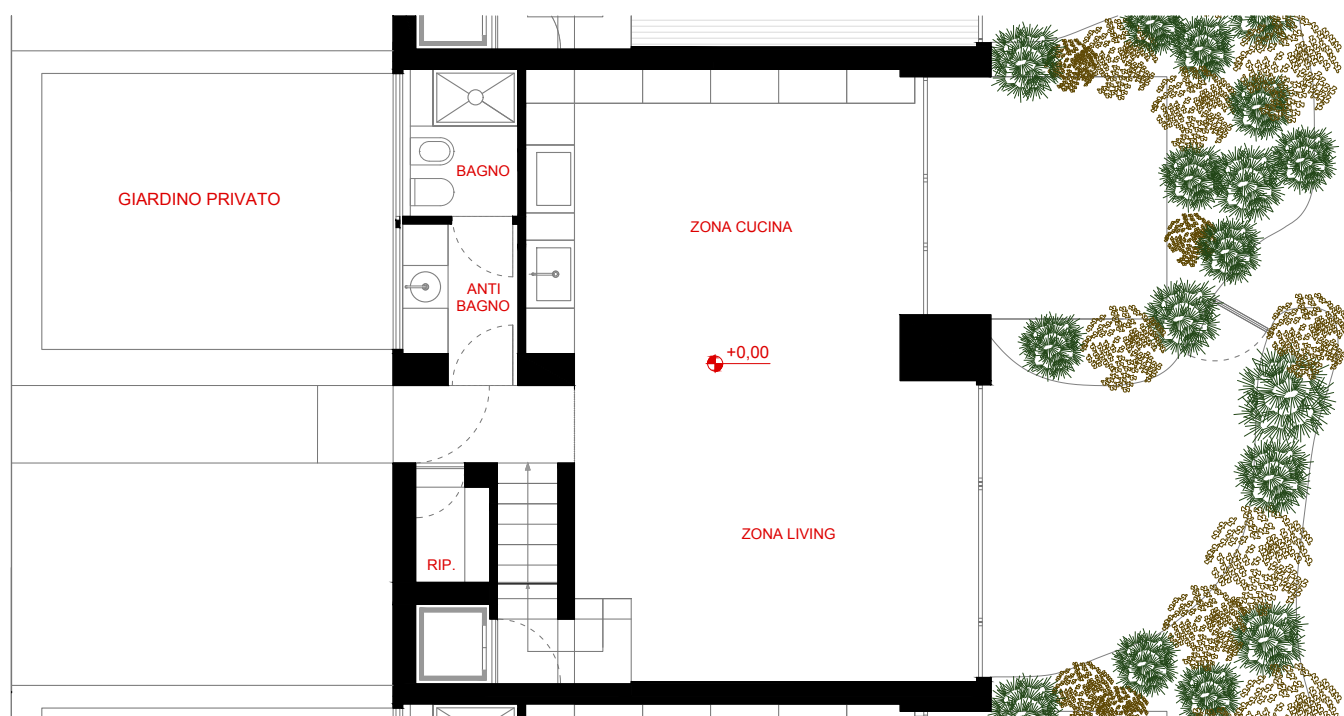

PIANO TERRA
1:100

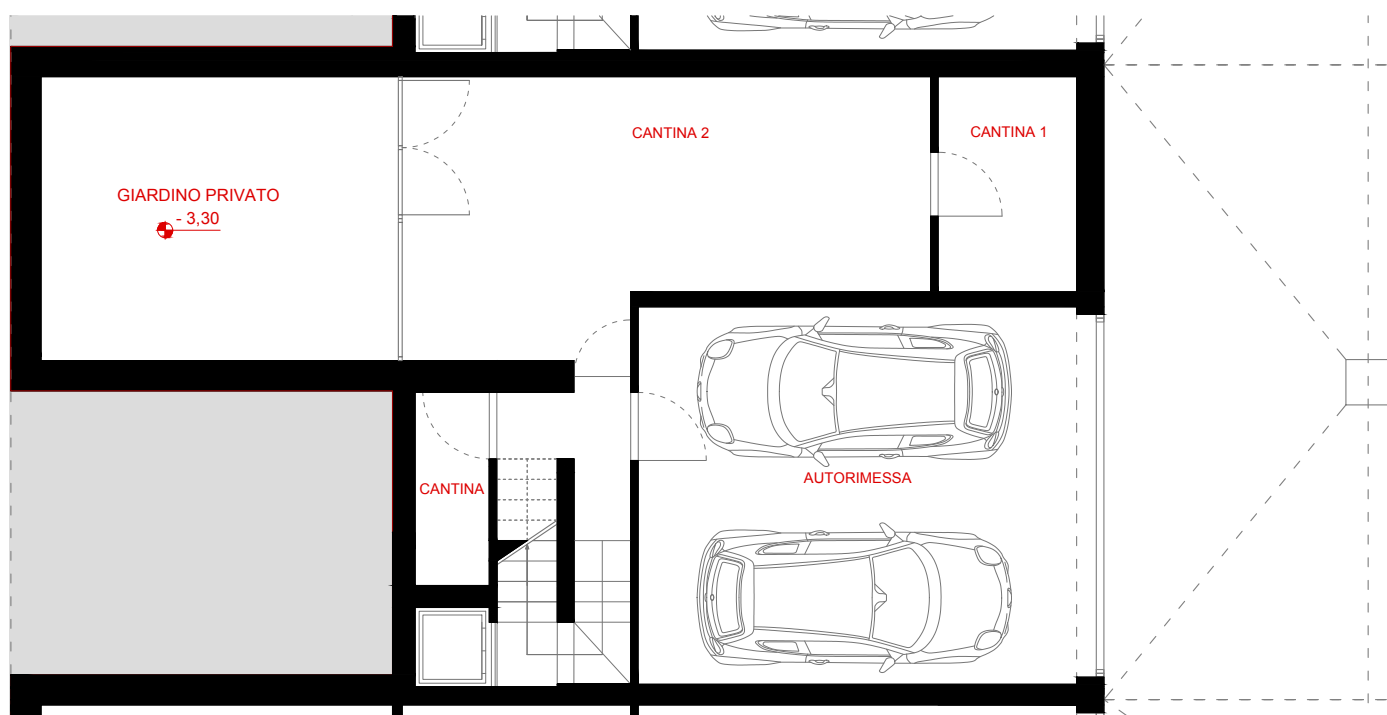


PIANO INTERRATO
1:100


VIA TRASIMENO 84_ (possibili trasformazioni)

GINO GUARNIERI  architects


Via Alberto da Giussano, 11
20145, Milano
Tel. 0248100224
info@ginoguarnieriarchitects.com
www.studioamilano.it

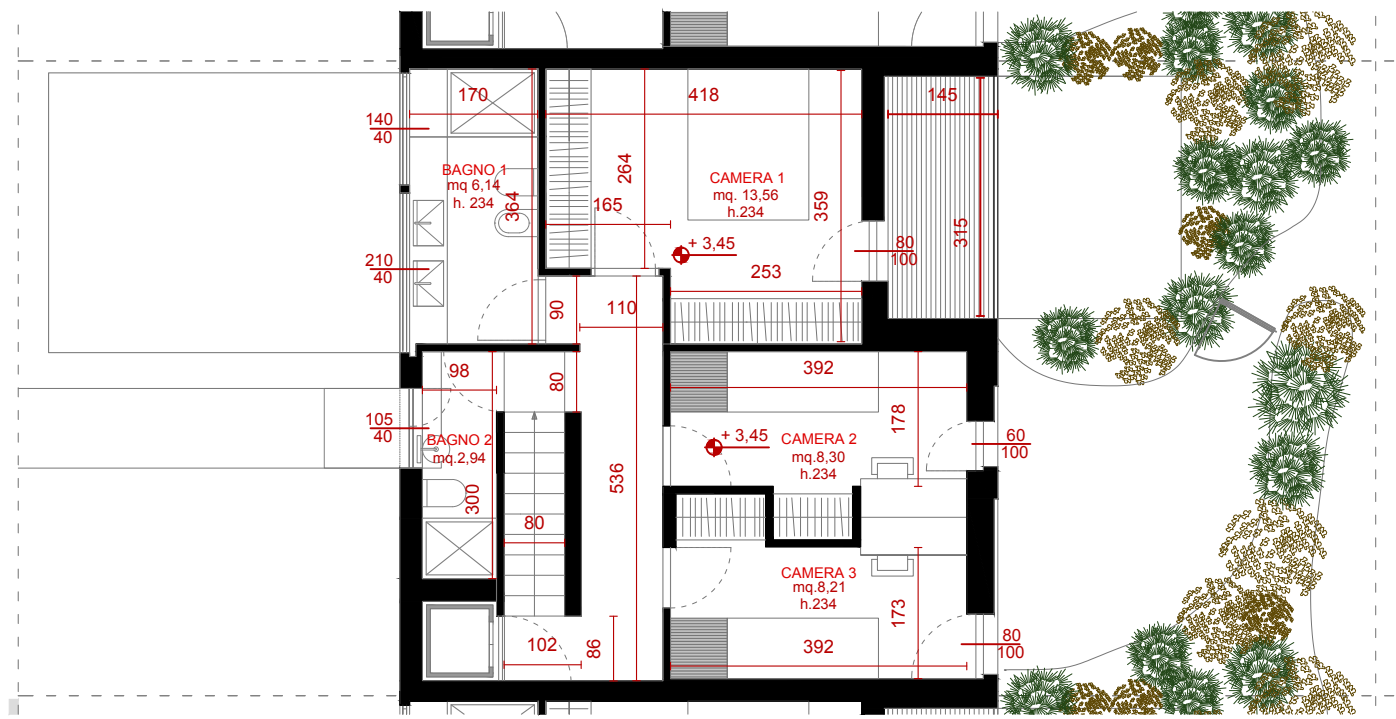

PIANO PRIMO
1:100

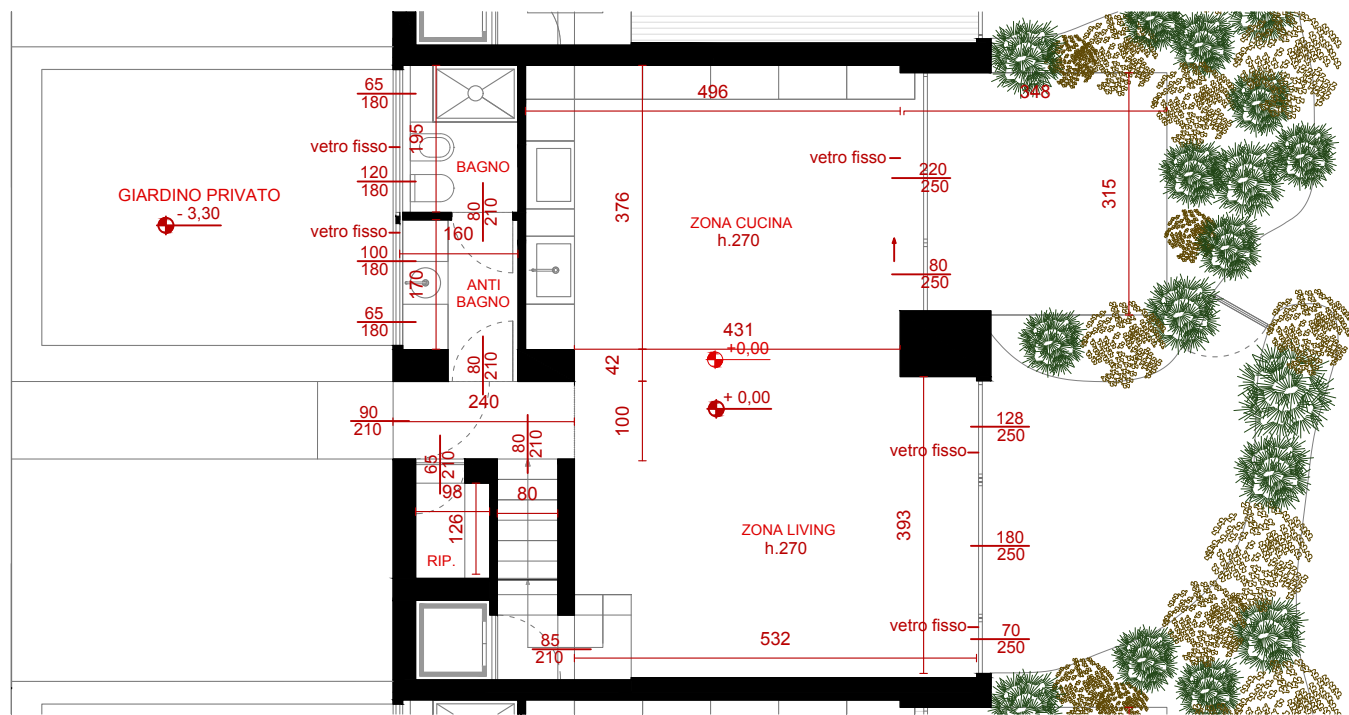

PIANO TERRA
1:100

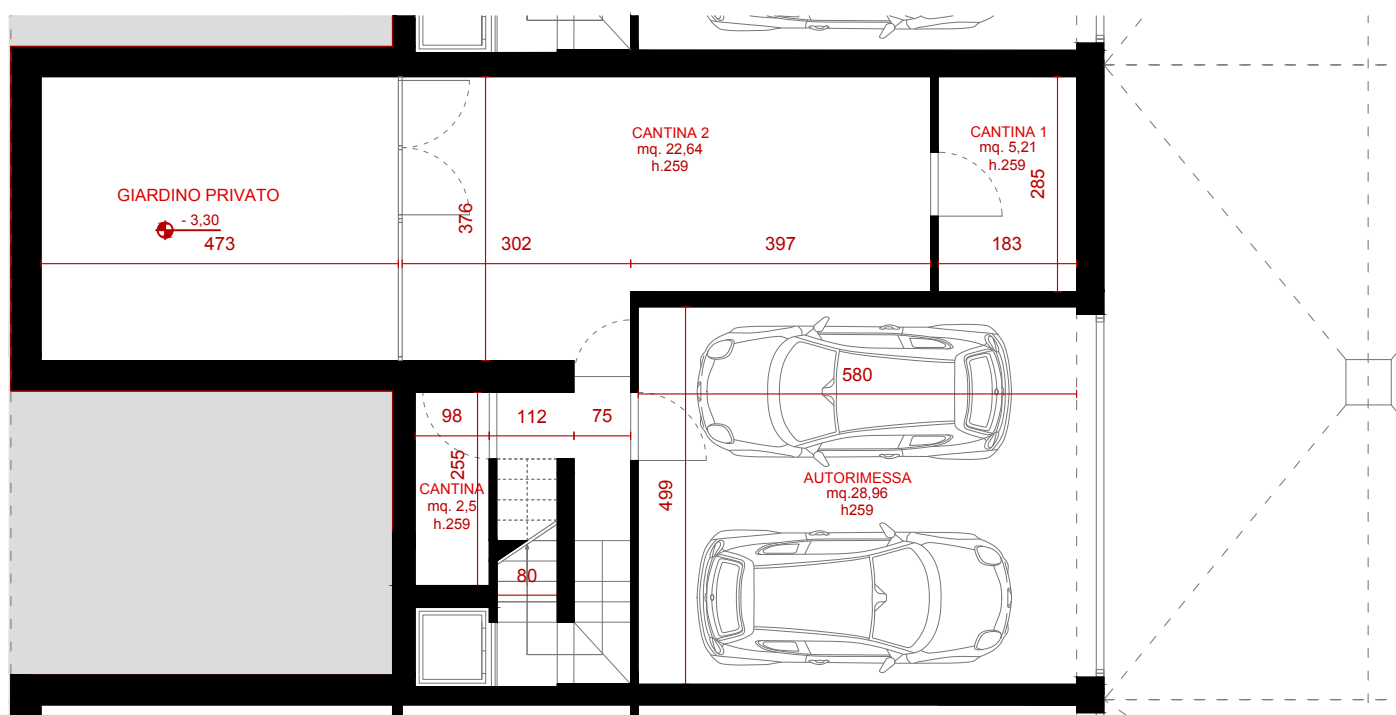

PIANO INTERRATO
1:100

VIA TRASIMENO 84_ (possibili trasformazioni)

GINO GUARNIERI  architects

Via Alberto da Giussano, 11
20145, Milano
Tel. 0248100224
info@ginoguarnieriarchitects.com
www.studioamilano.it