




1. Accesso pedonale copertura in listelli di bamboo
2. Tracciato per accesso abitazioni in pietra
3. Rampa carrabile di accesso a piano interrato
4. Nuova recinzione in profili metallici su cordolatura in cls
5. Vasca in pietra per piantumazione arbusti
6. Ballatoio di distribuzione abitazioni. Soletta in cls
7. Parapetto in ferro
8. Ingresso abitazione
9. Soggiorno
10. Bagno con doccia a pavimento
11. Bagno con doccia
12. Camera da letto
13. Loggia in aggetto, sporgenza massima 150cm
14. Giardino ad uso esclusivo appartamenti piano terra
15. Ascensore
16. Area deposito rifiuti

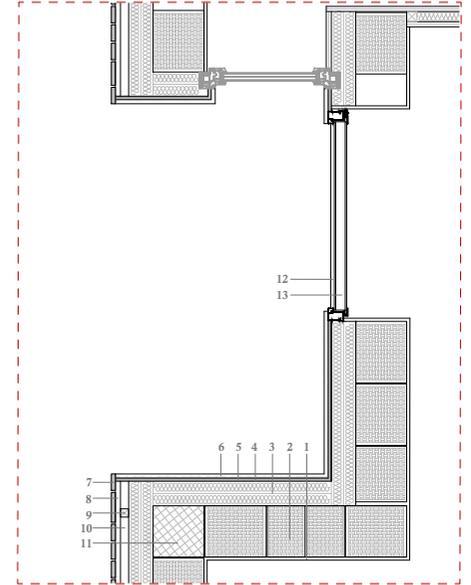

Particolare costruttivo accesso abitazione
Scala 1.10


1. Intonaco di rivestimento interno
2. Parete in laterizio tipo Porotherm BIO PLAN 25-30/19,9
3. Doppio strato isolante in lana di roccia spess. 60mm.
4. Membrana impermeabile tipo STAMISOL
5. Pannello multistrato marino a incollaggio fenolico
6. Rivestimento in pietra forte ocra sabbia
7. Rivestimento di facciata in listelli di bamboo termotrattato
8. Sostegni orizzontali per fissaggio rivestimento facciata
9. Listelli verticali a sostegno facciata ventilata
10. Intercapepine per passaggio aria
11. Pilastro in cls
12. Porta blindata d'accesso abitazione
13. Rivestimento porta blindata in pietra forte ocra sabbia


La progettista: La Direzione Lavori
L'impresa: La Direzione Lavori

CITTA' DI MONZA - PROVINCIA DI MONZA E DELLA BRIANZA
PERMESSO DI COSTRUIRE
Via Biffi Levati, 8
PLANIMETRIA PIANO TERRA
DETTAGLI COSTRUTTIVI
SCALA 1:10-1:100

Via Alberto da Giussano, 11
20145 Milano
Tel. 0248190226
info@giorgiamercuriarchitects.com
www.giorgiamercuriarchitects.com

MBL
06
MARZO
2017

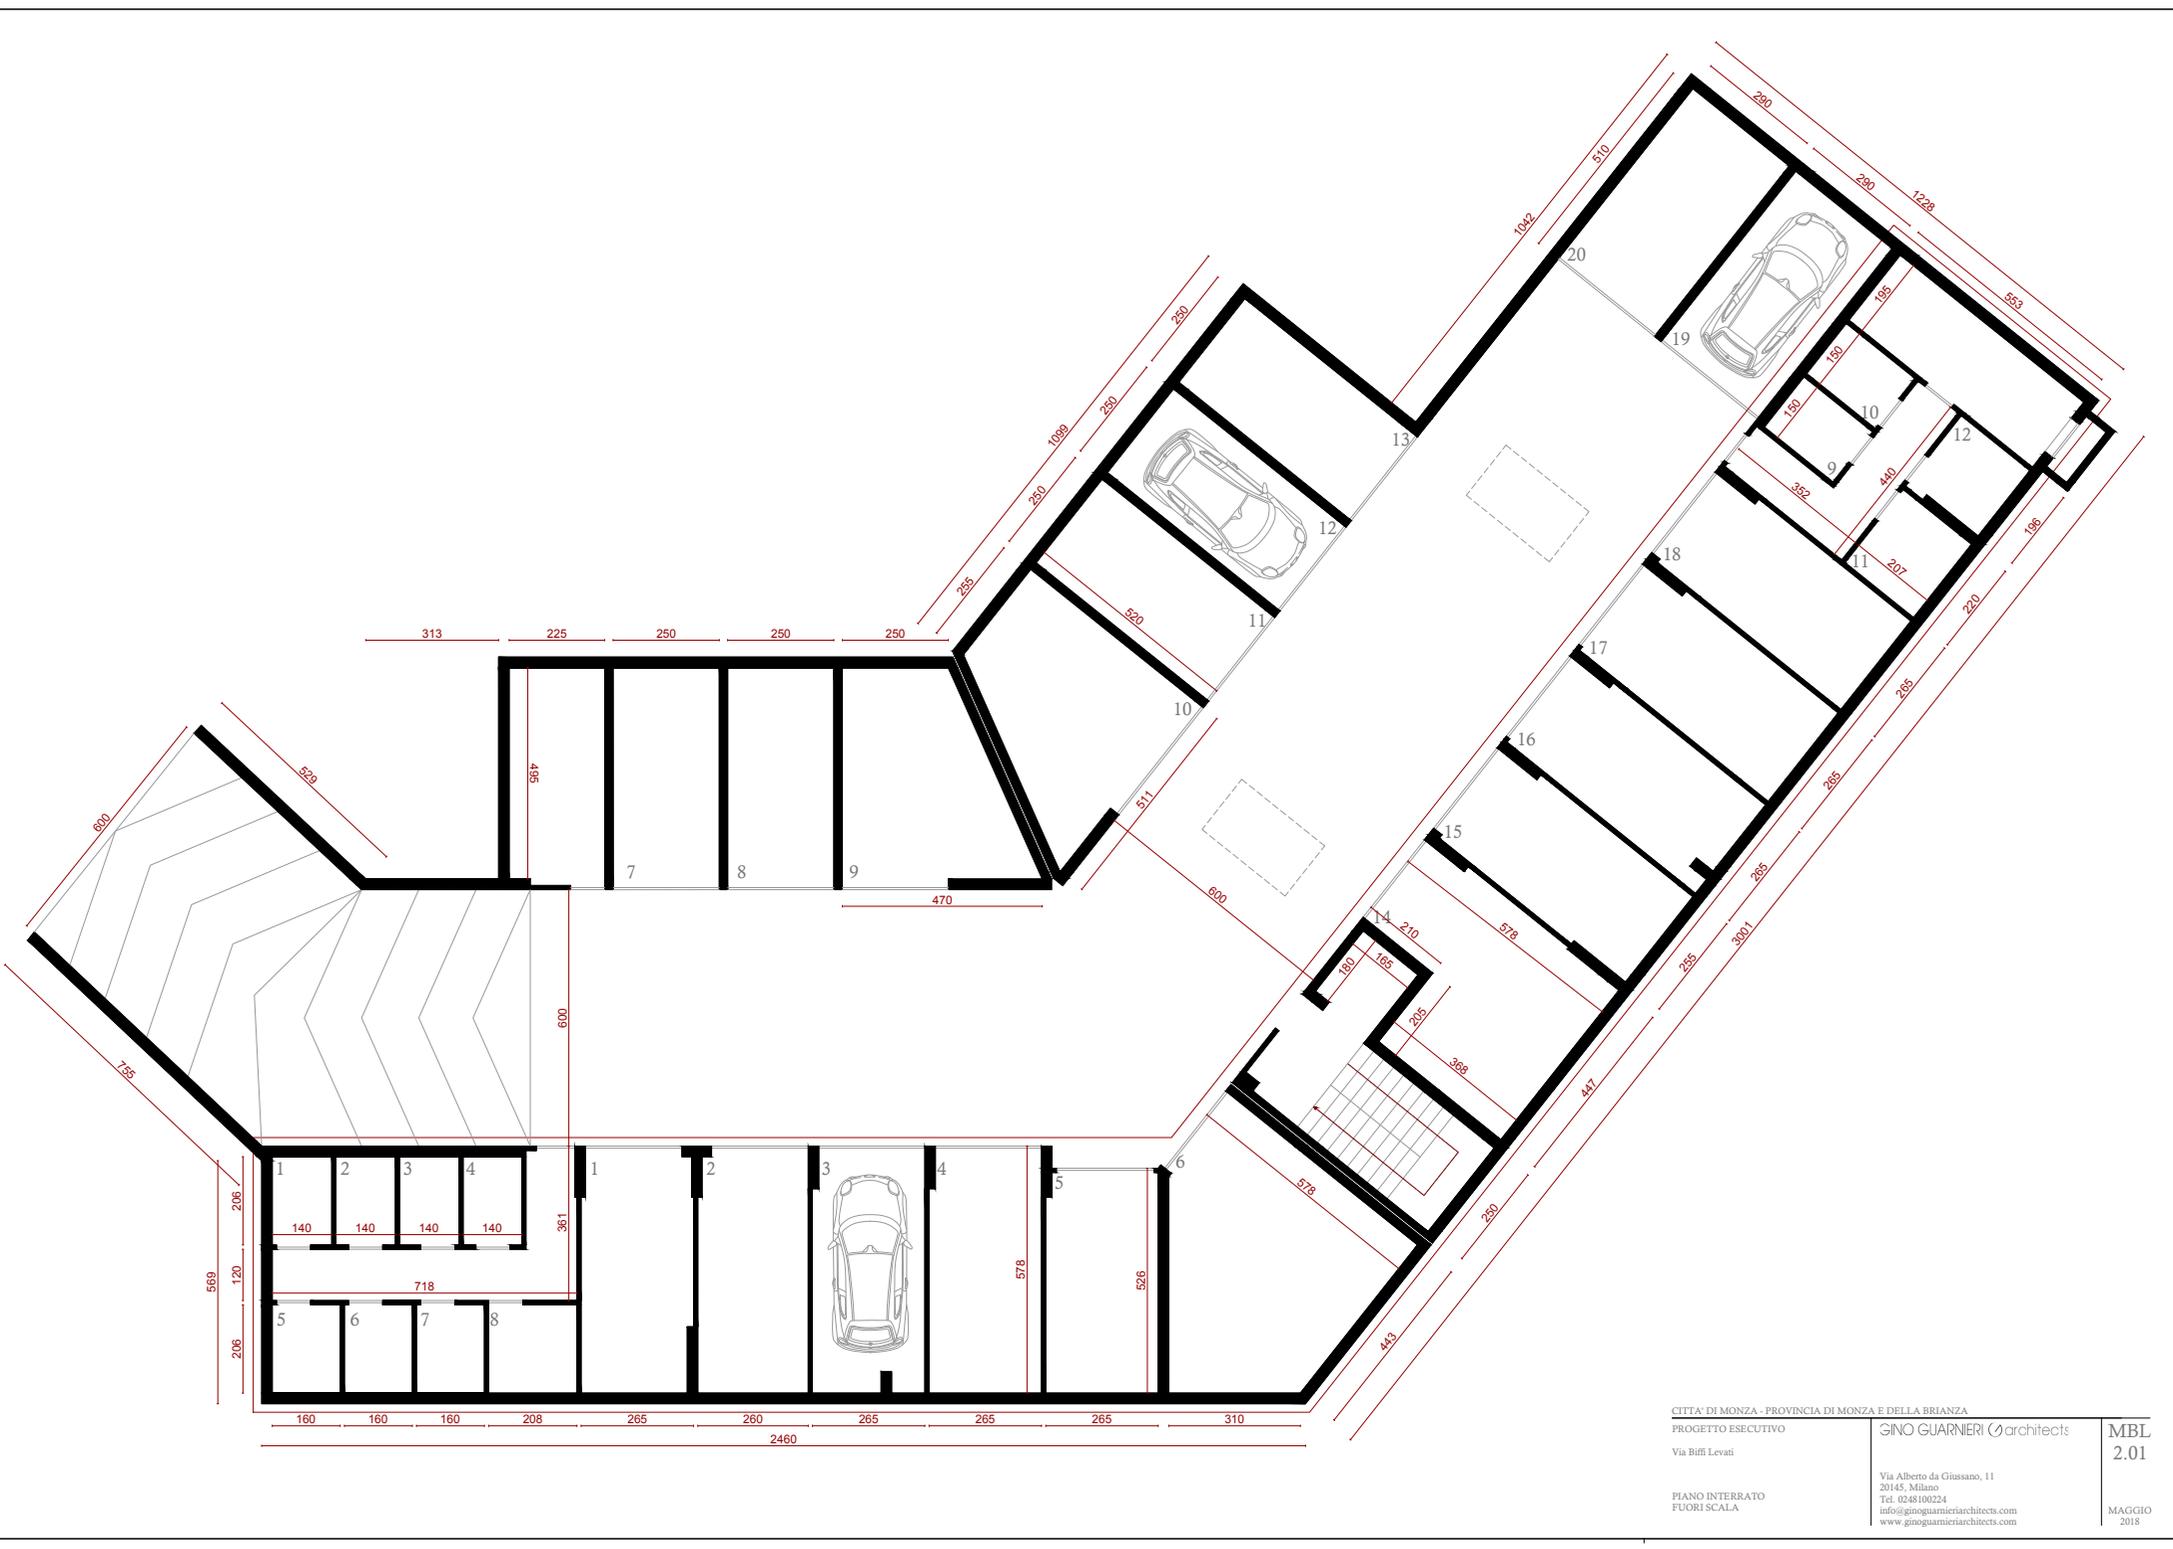

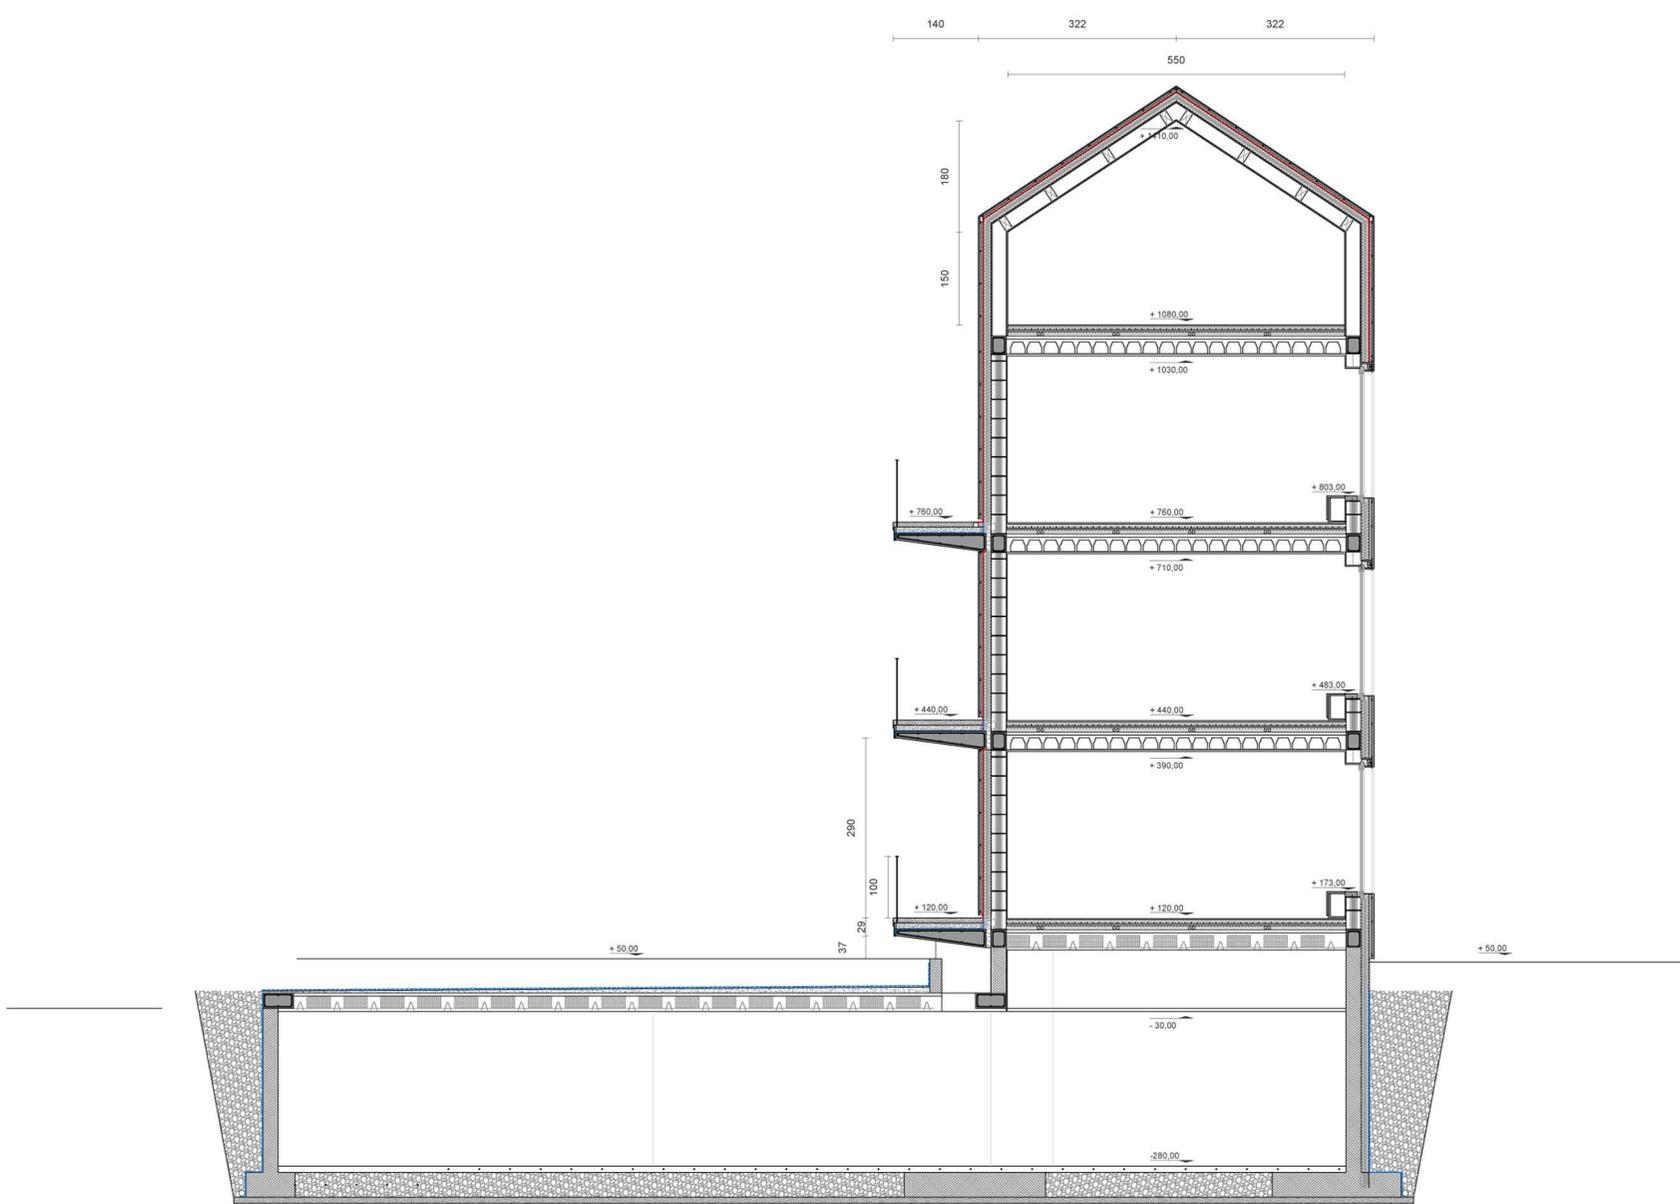

CITTA' DI MONZA - PROVINCIA DI MONZA E DELLA BRIANZA

PROGETTO ESECUTIVO

Via Biffi Levati

SEZIONE
SCALA 1:50

GINO GUARNIERI  architects

Via Alberto da Giussano, 11
20145, Milano
Tel. 0248100224
info@ginoguarneriarchitects.com
www.ginoguarneriarchitects.com

MBL
ESE
05

GIUGNO
2017




Prospetto Nord



Prospetto Sud



Prospetto Ovest

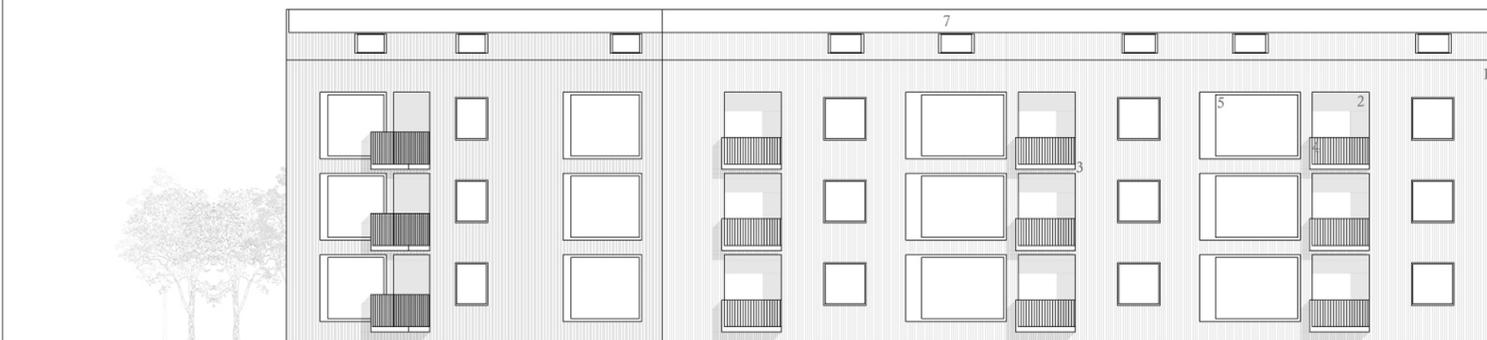

Prospetto Est

1. Rivestimento in listelli (8cm) di bamboo termotrattato
2. Intonaco grigio colorato in pasta
3. Solette in calcestruzzo a vista impermeabilizzate
4. Ferratina Lombarda in profili di ferro pieni colore nero
5. Serramenti in alluminio colore naturale
6. Barriera fonoassorbente colore verde
7. Pannelli fotovoltaici

La proprietà	Il progettista
L'impresa	La Direzione Lavori

CITTA' DI MONZA - PROVINCIA DI MONZA E DELLA BRIANZA

PERMESSO DI COSTRUIRE

Via Biffi Levani, 8

PROSPETTI
SCALA 1.100

GINO GUARNERI architects

Via Alberto da Giussano, 11
20145, Milano
Tel. 0248100224
info@ginoguarneriarchitects.com
www.ginoguarneriarchitects.com

MBL
09

GIUGNO
2016