


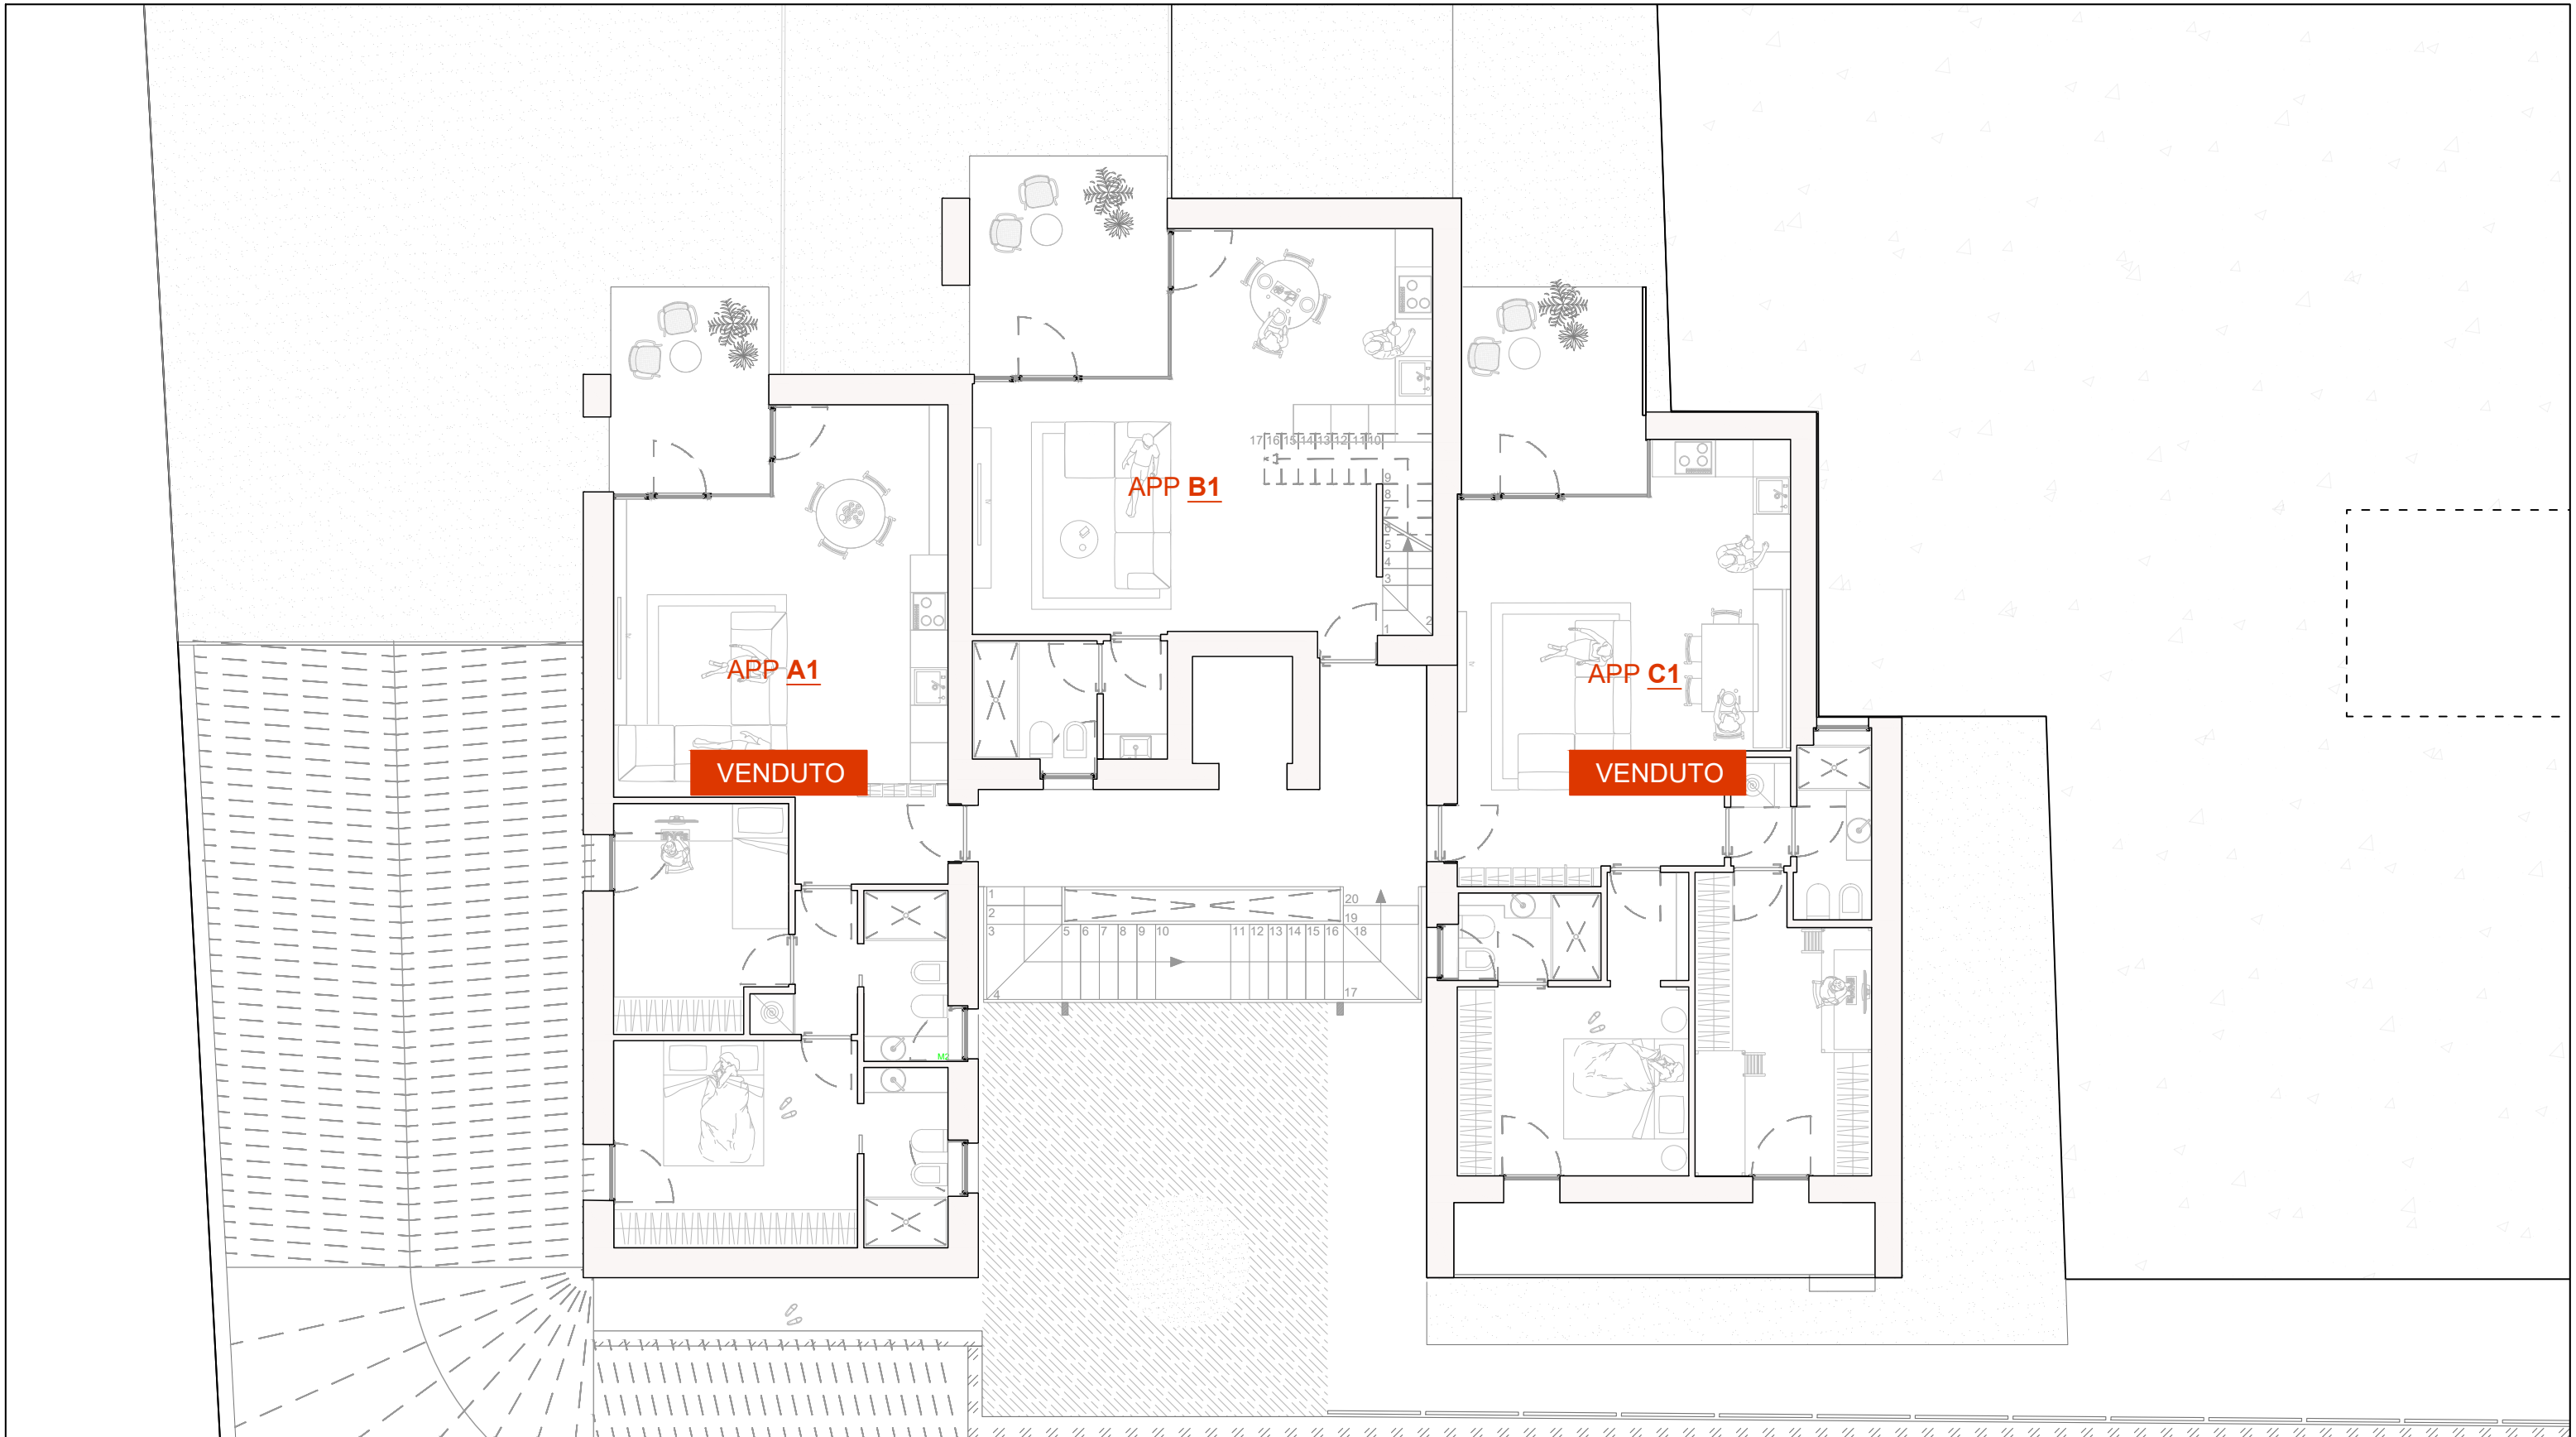

MONZA_VIA GIOIA 30
1.100

PIANO TERRA

GINO GUARNIERI architects

Via Settembrini, 9

20124, Milano

Tel. 0239286158

info@ginoguarnieriarchitects.com

www.studioamilano.it



Tutta la documentazione grafica e testuale è puramente illustrativa e non costituisce vincolo contrattuale.